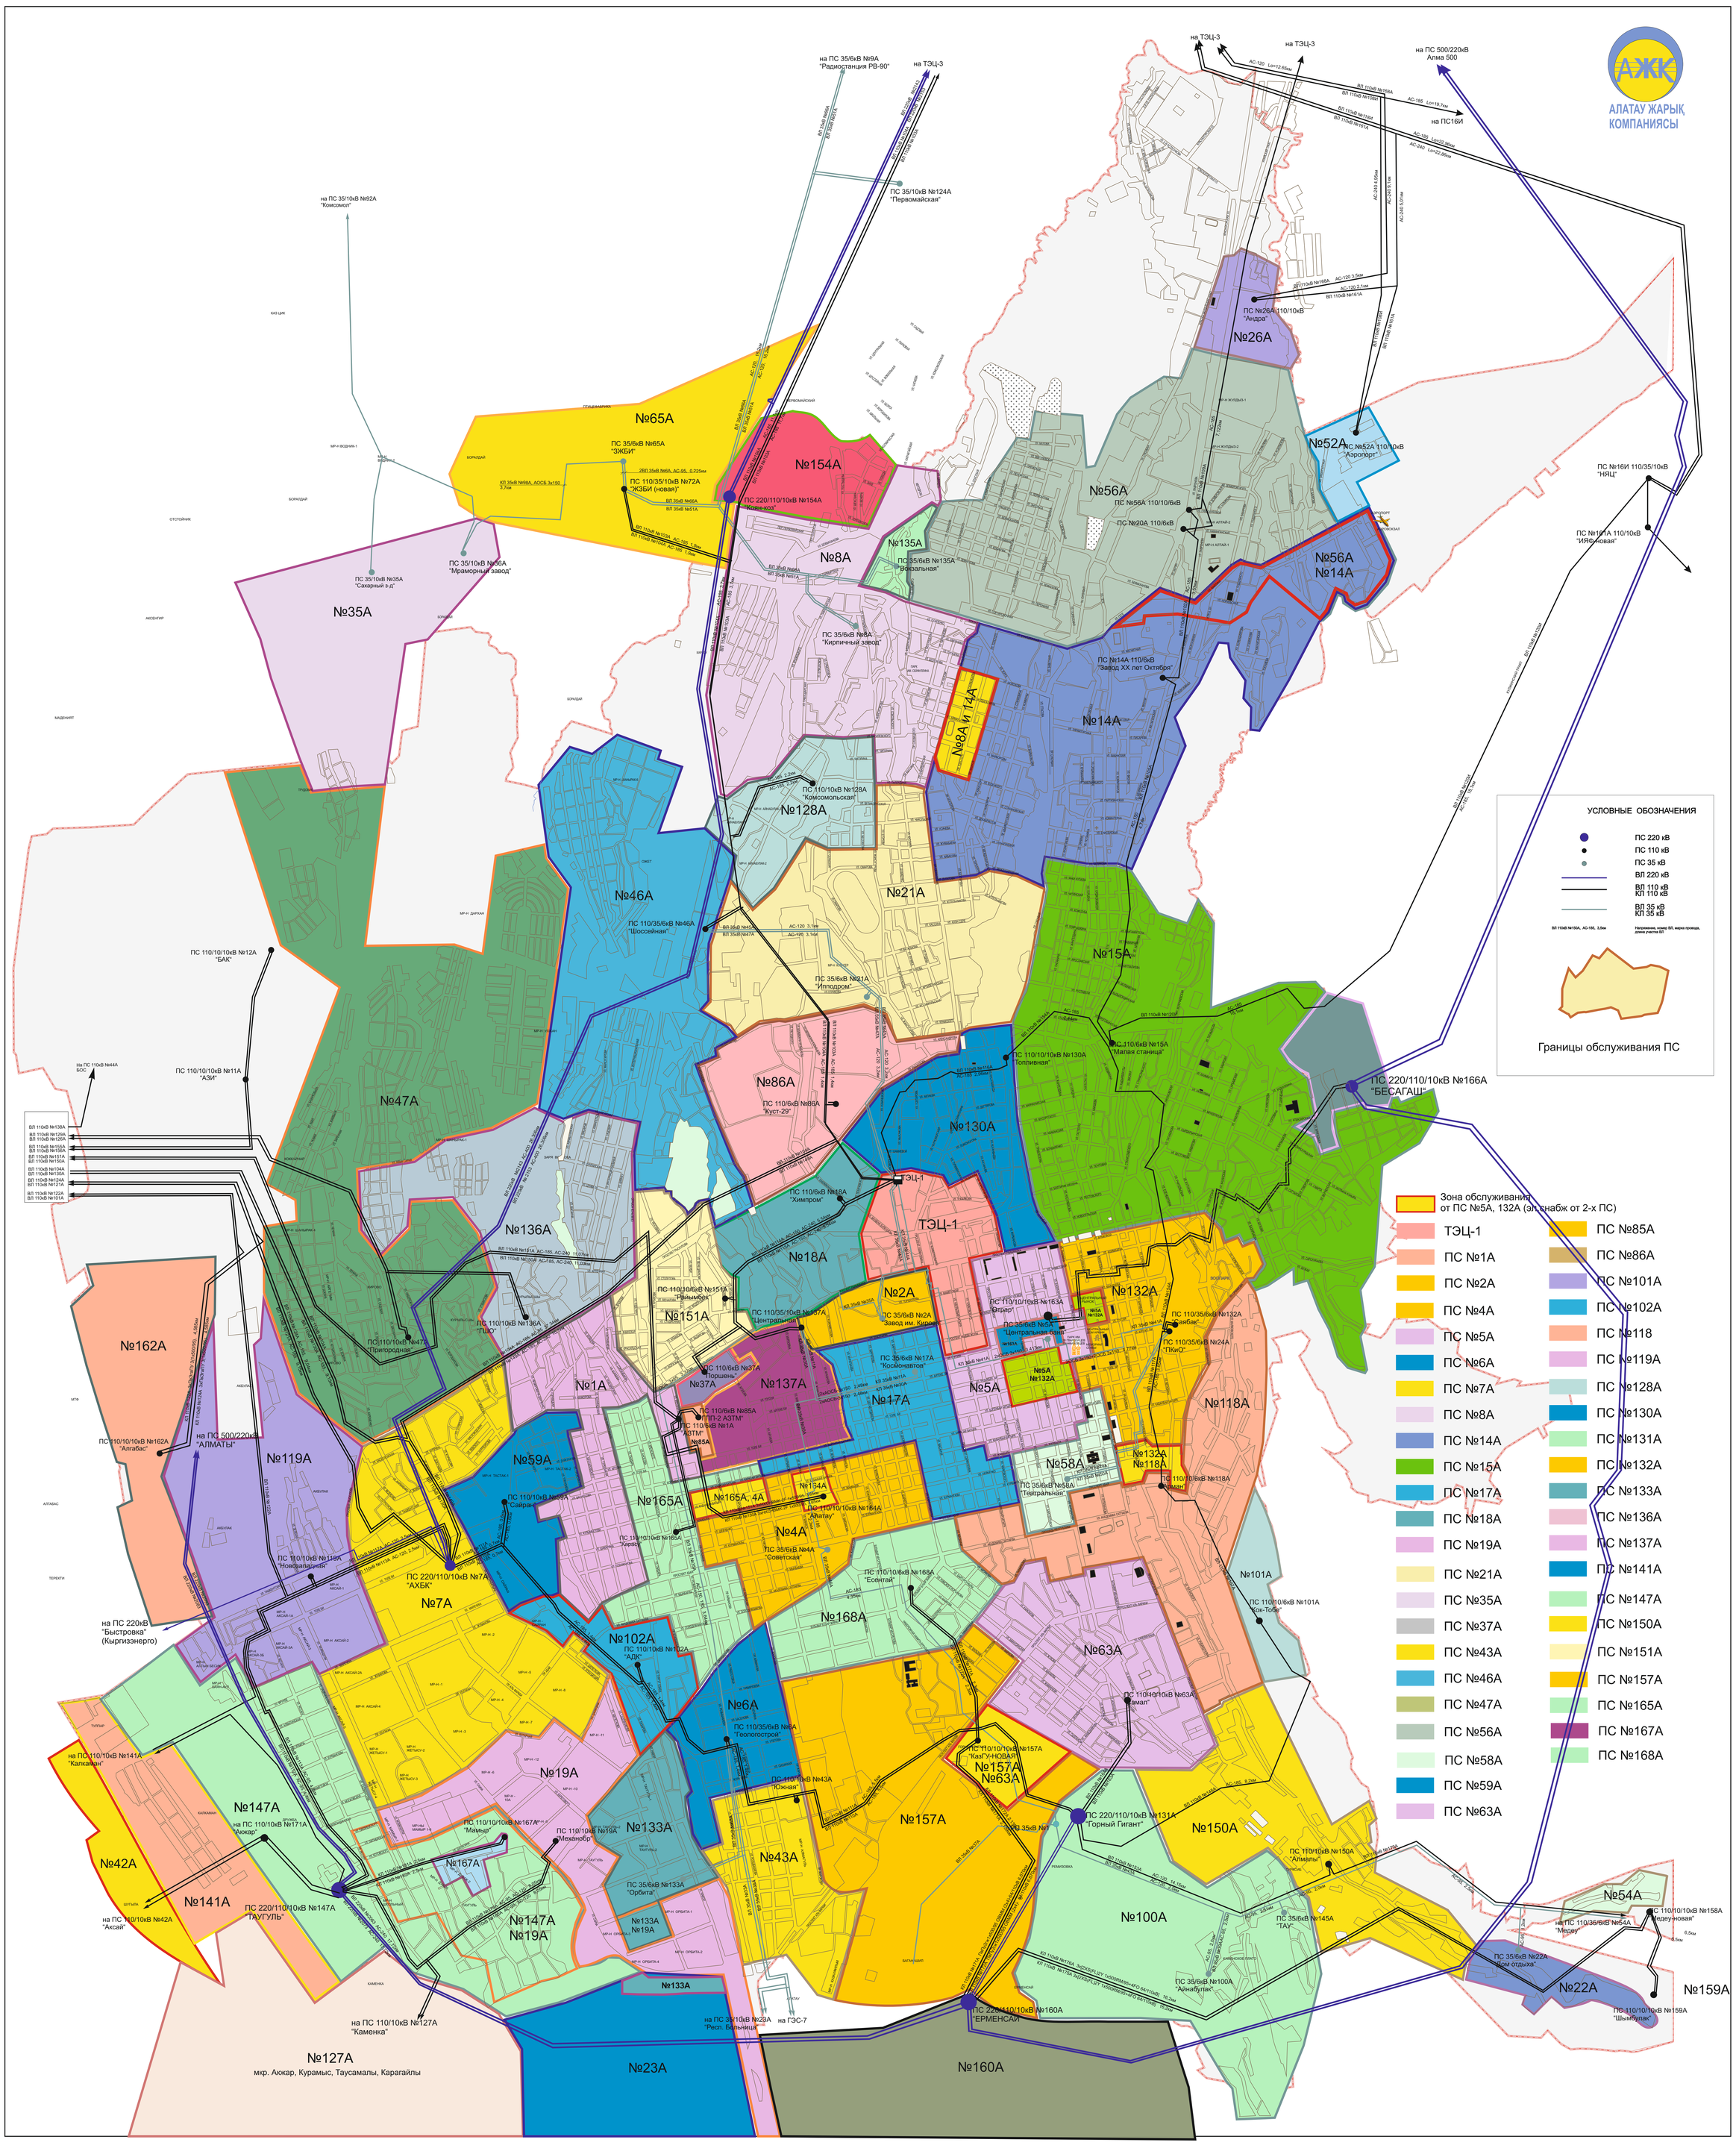Схема размещения сетей 35 кВ и выше г.Алматы